


scala 1:100

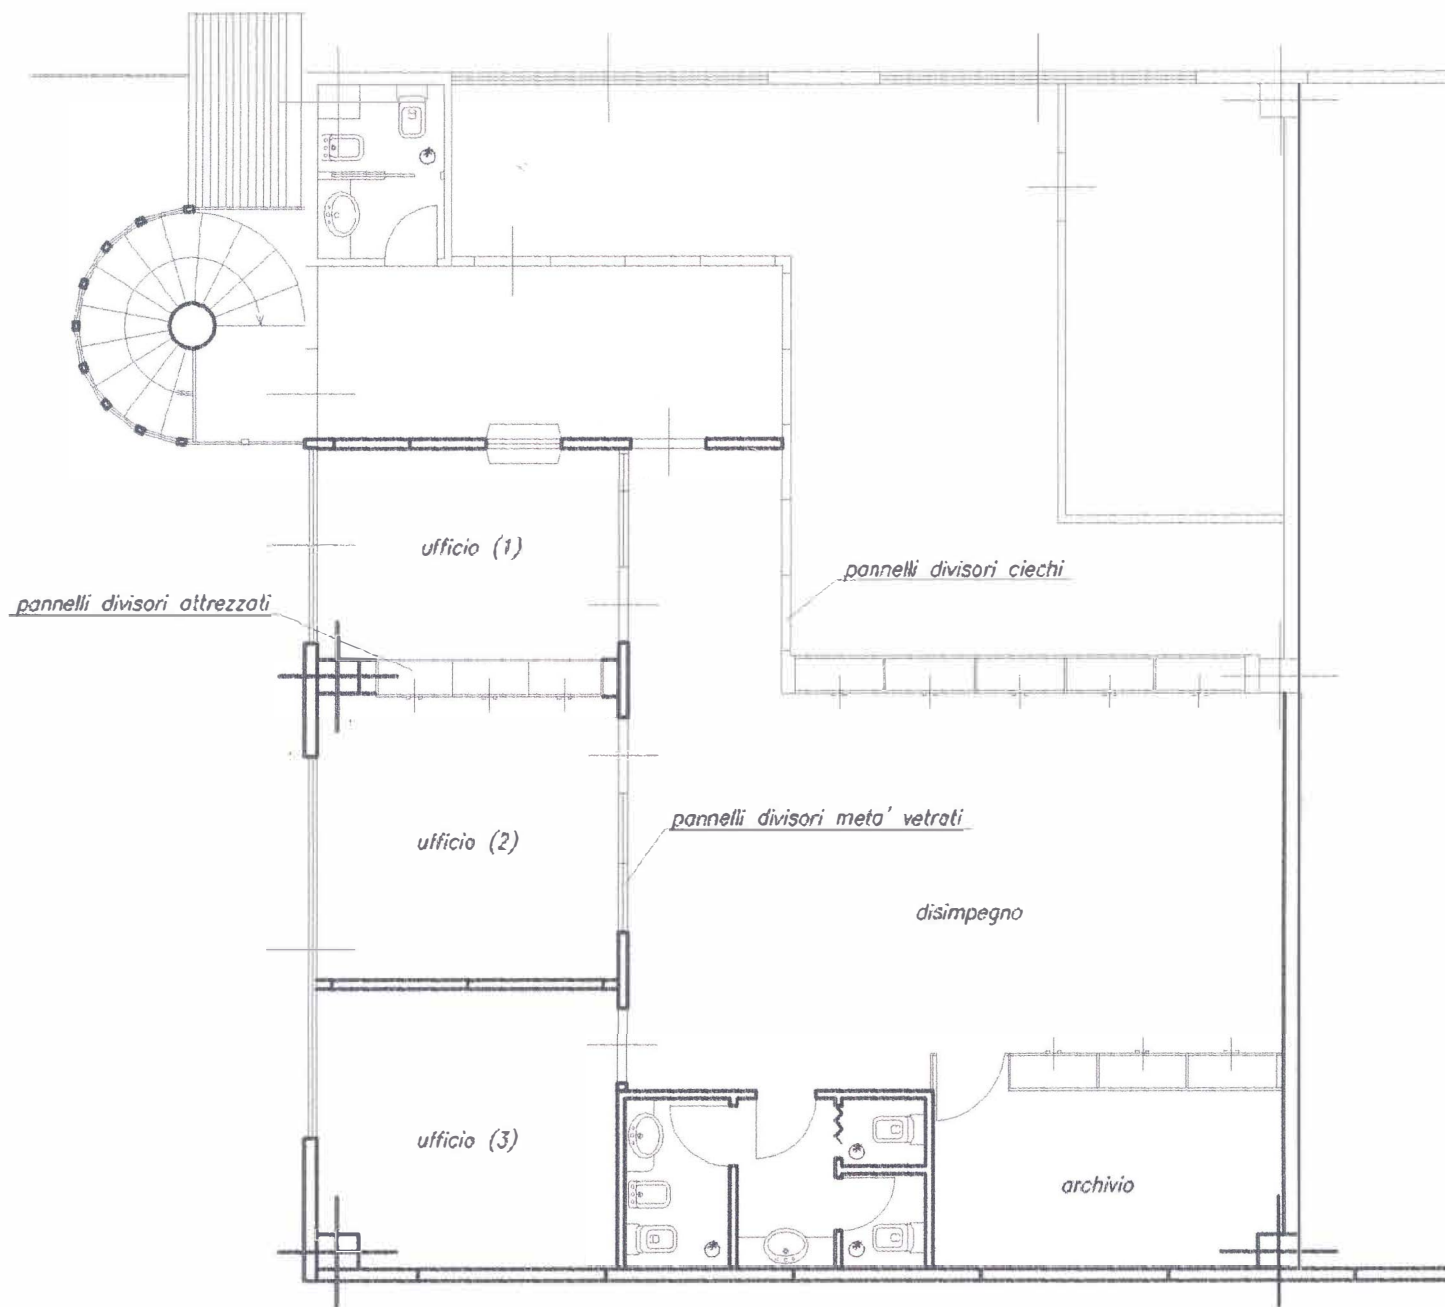


h. locali = m.3,20

● locali ad aerazione forzata

SUP. PAVIMENTO (A)	
UFFICIO (1)	11,20 mq.
UFFICIO (2)	15,00 mq.
UFFICIO (3)	14,60 mq.
DISINPEGNO	50,30 mq.
ARCHIVIO	11,40 mq.
SERVIZI	8,50 mq.

PIANTA PIANO TERRENO

scala 1:100

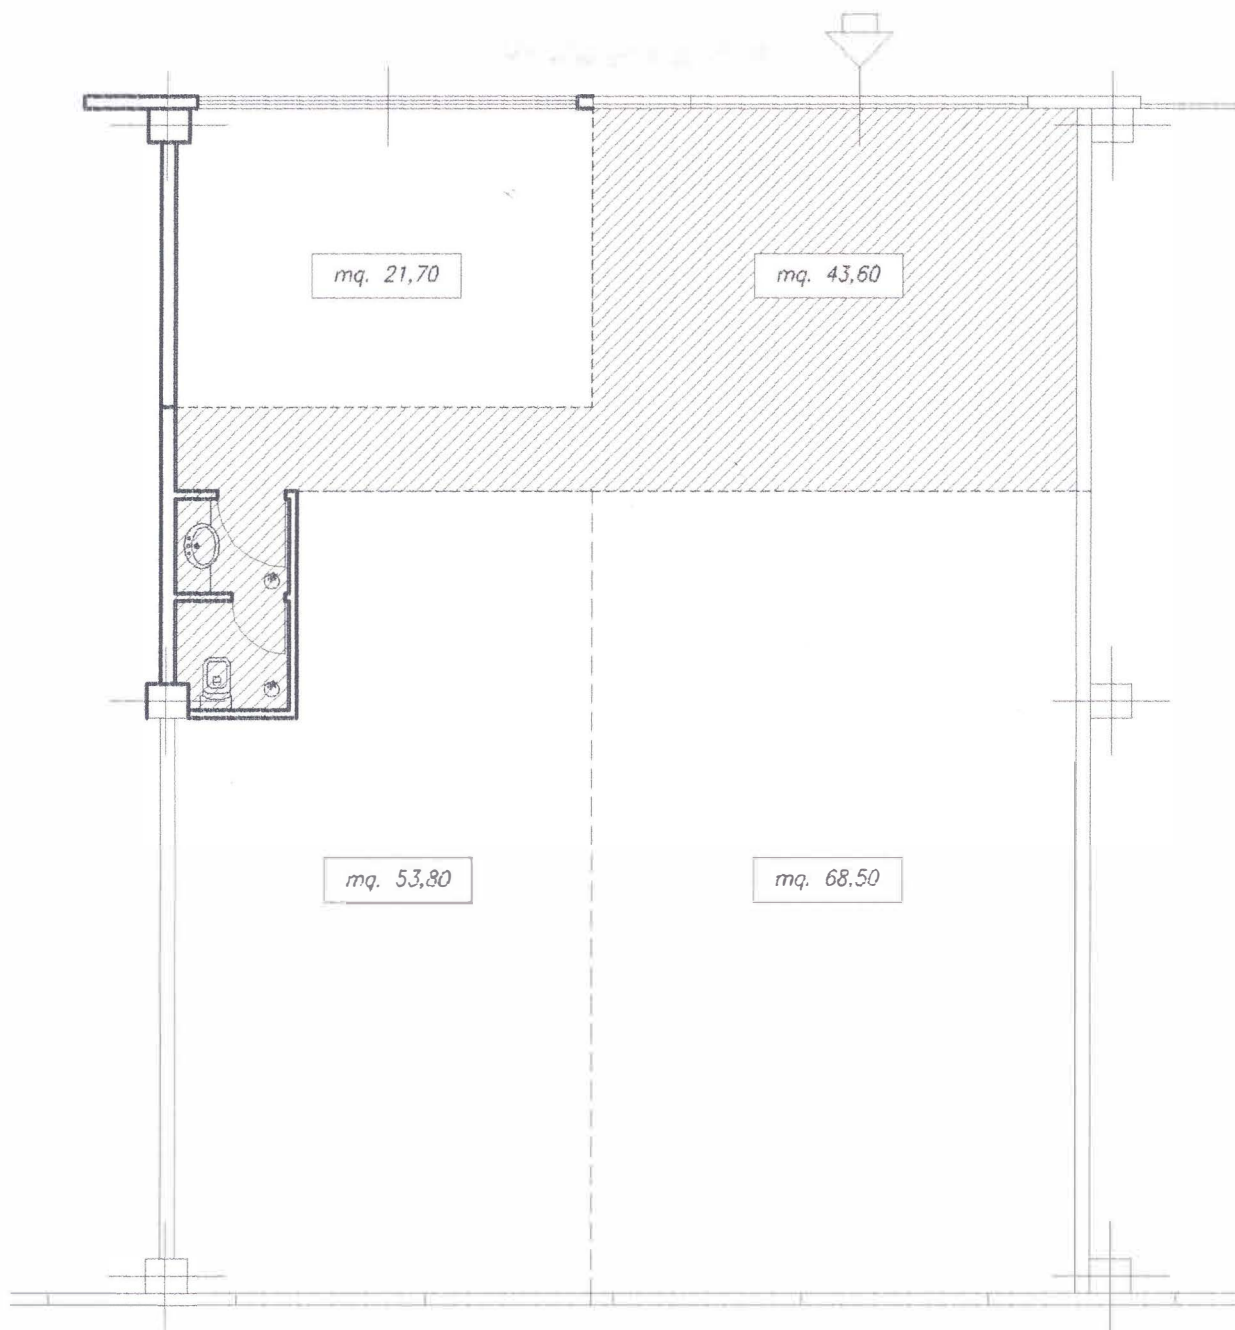

	SUP. PAVIMENTO (A)
DEPOSITO	21,70 mq.
disimpegno e w.c. (quota parte)	6,60 mq.