



COMUNE DI PROVINCIA DI	
COMMITTENTE PROGETTO	
data	Luglio 2013
Tav. 5 bis	
PLANIMETRIA VEGETAZIONE scala 1:500	
il tecnico	la committenza

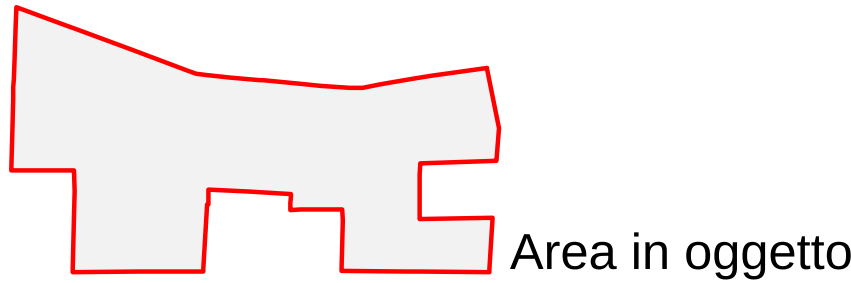


LEGENDA




Alberi esistenti

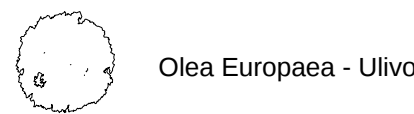

Esplantati e reimplantati

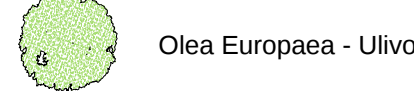

Alberi di nuovo impianto

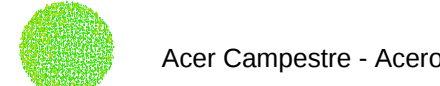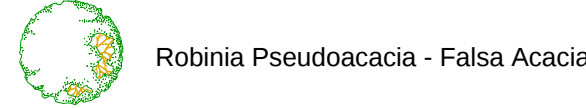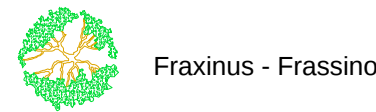

PLANIMETRIA GENERALE

scala 1:500

