

COMUNE DI
PROVINCIA DI

COMMITTENTE
PROGETTO

data


Tav. 4* bis

PLANIMETRIA GENERALE

scala 1:500

il tecnico

la committenza

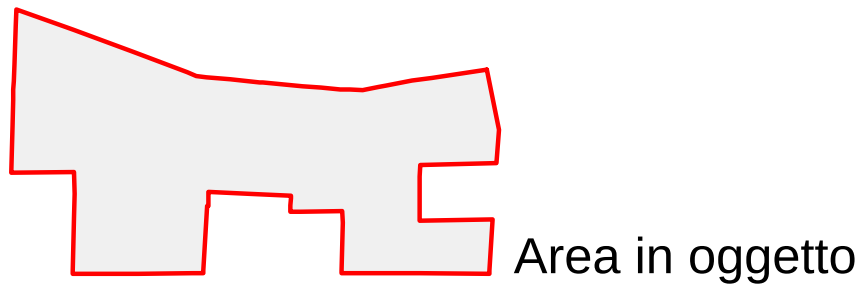

LEGENDA

Superficie fondiaria- 24007 mq


Limite di edificabilità (10 m dai confini)

Strade di lottizzazione (da cedere)- 961 mq

Parcheggi pubblici- 240 mq

Verde pubblico- 865 mq

Strade interne- 607mq

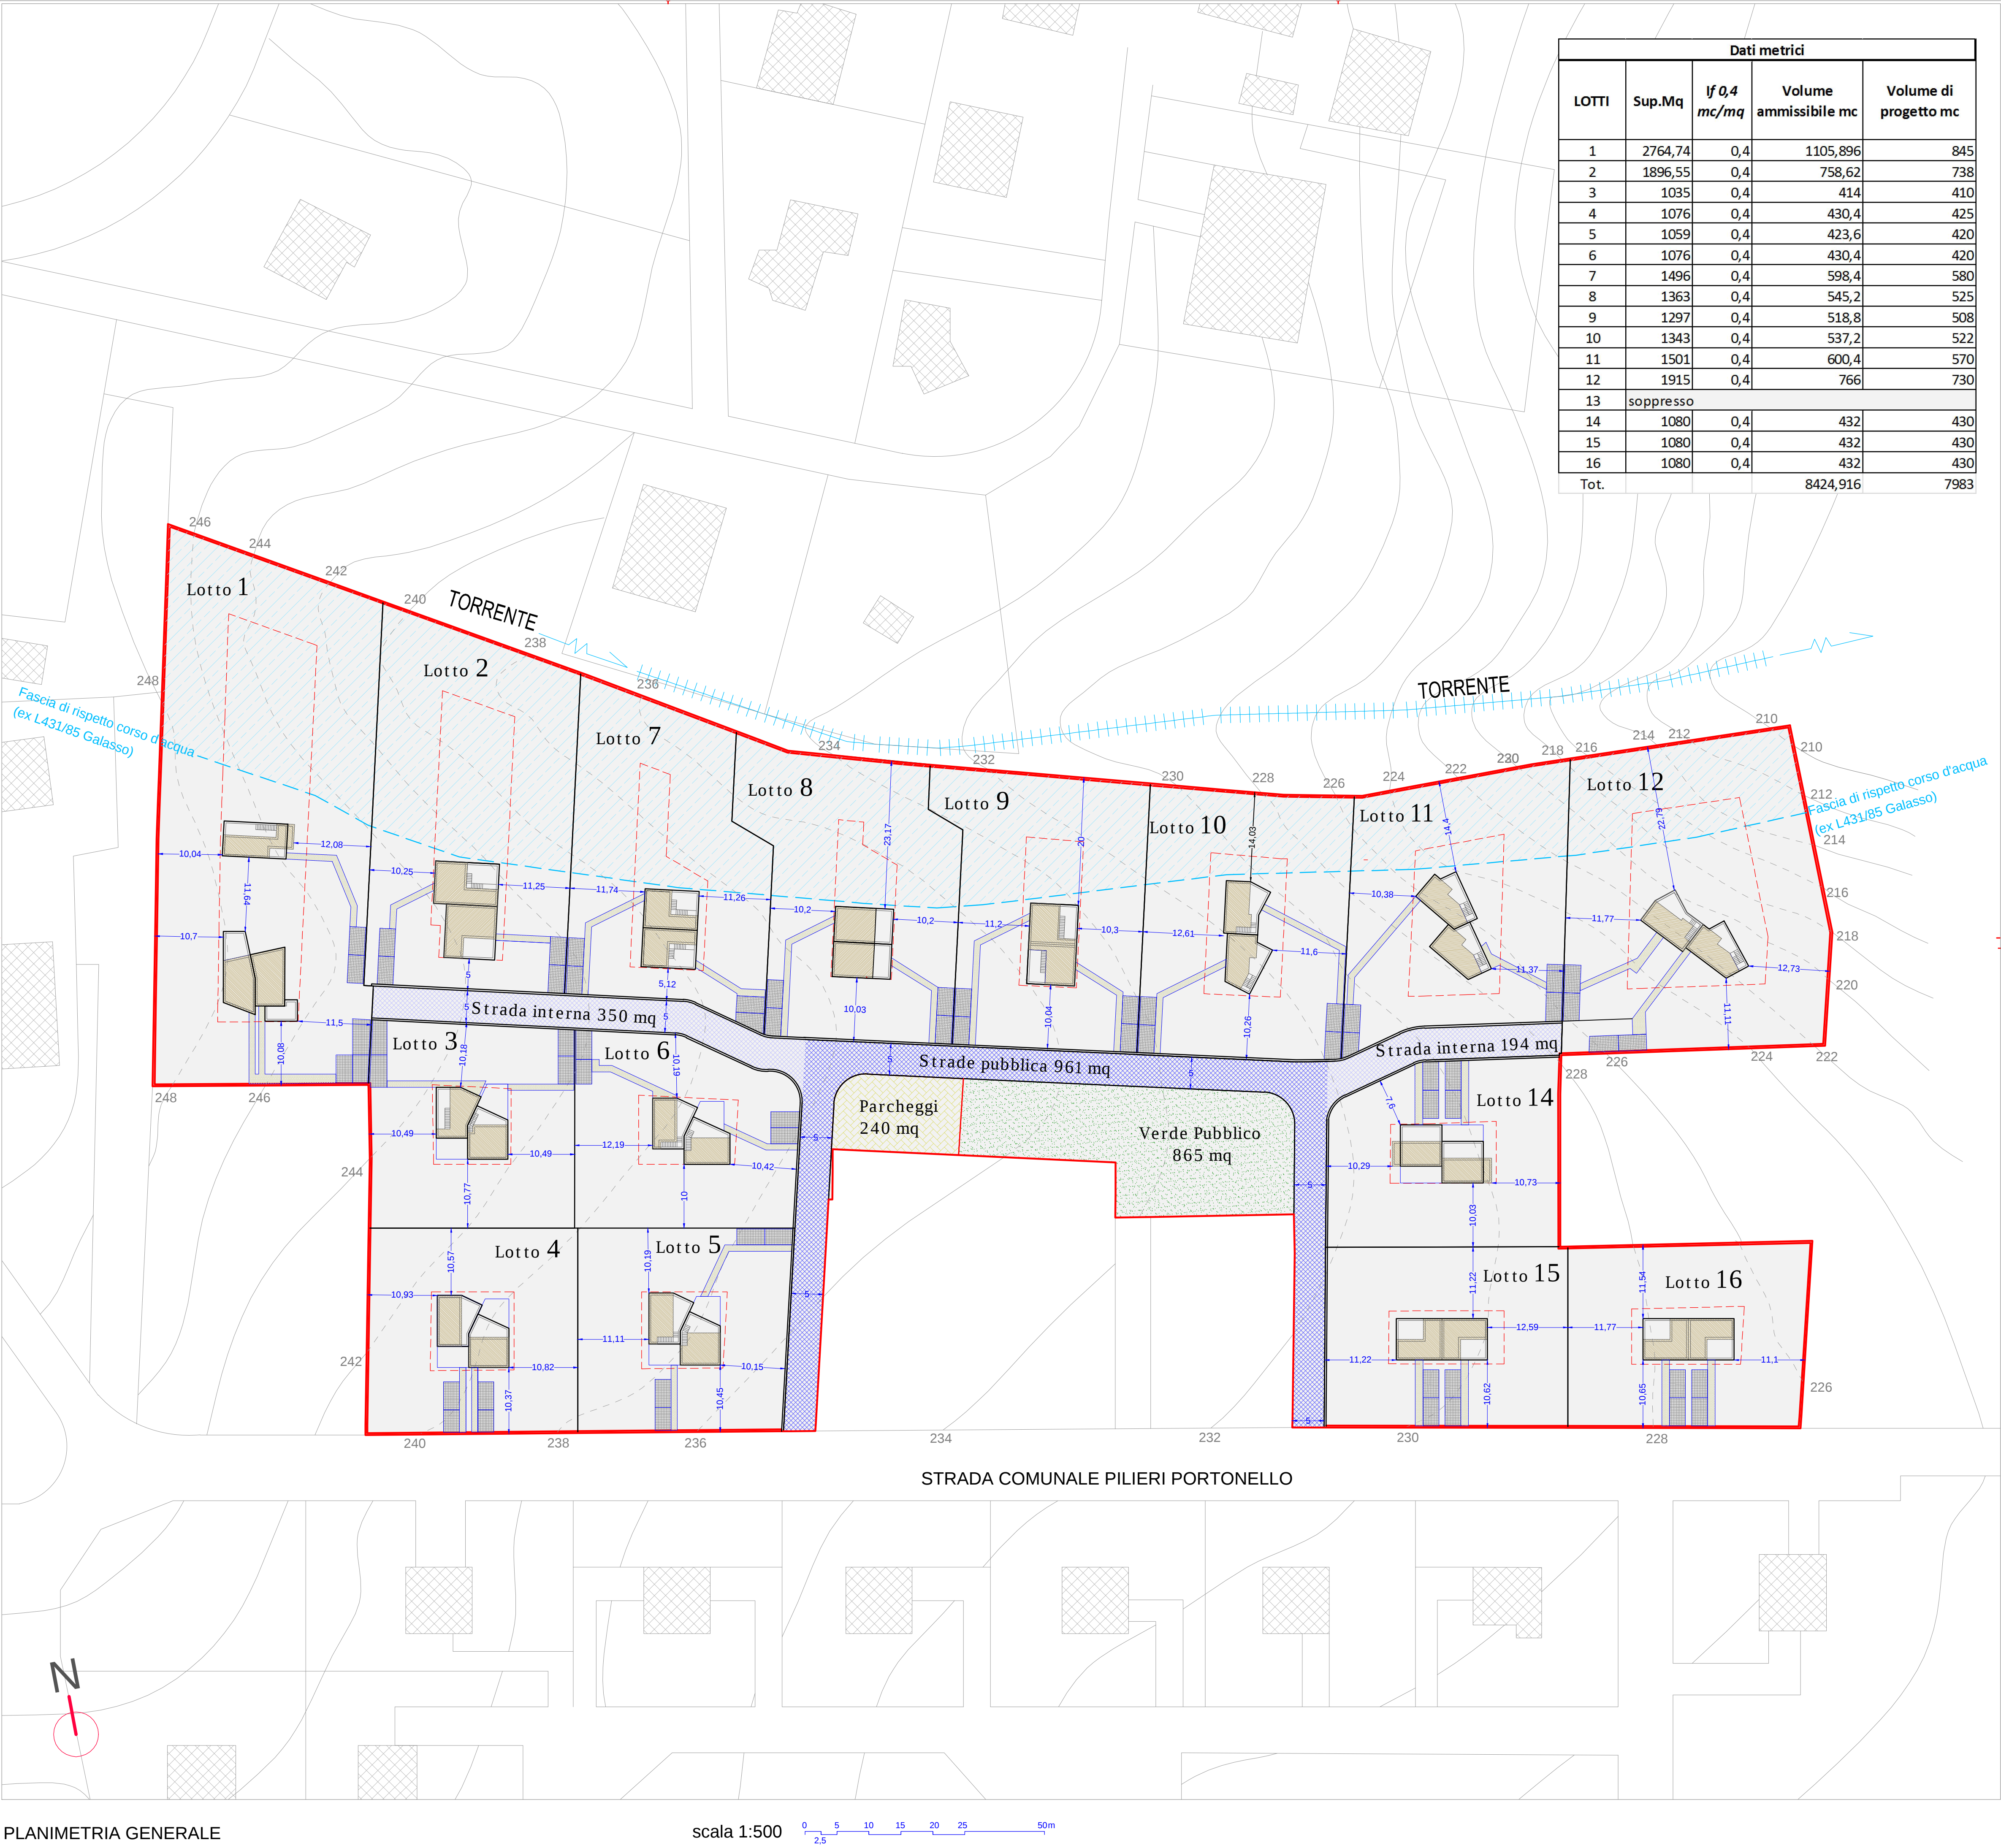

Dati metrici				
LOTTI	Sup.Mq	If 0,4 mc/mq	Volume ammissibile mc	Volume di progetto mc
1	2764,74	0,4	1105,896	845
2	1896,55	0,4	758,62	738
3	1035	0,4	414	410
4	1076	0,4	430,4	425
5	1059	0,4	423,6	420
6	1076	0,4	430,4	420
7	1496	0,4	598,4	580
8	1363	0,4	545,2	525
9	1297	0,4	518,8	508
10	1343	0,4	537,2	522
11	1501	0,4	600,4	570
12	1915	0,4	766	730
13	soppresso			
14	1080	0,4	432	430
15	1080	0,4	432	430
16	1080	0,4	432	430
Tot.			8424,916	7983